PROFILO A-A'

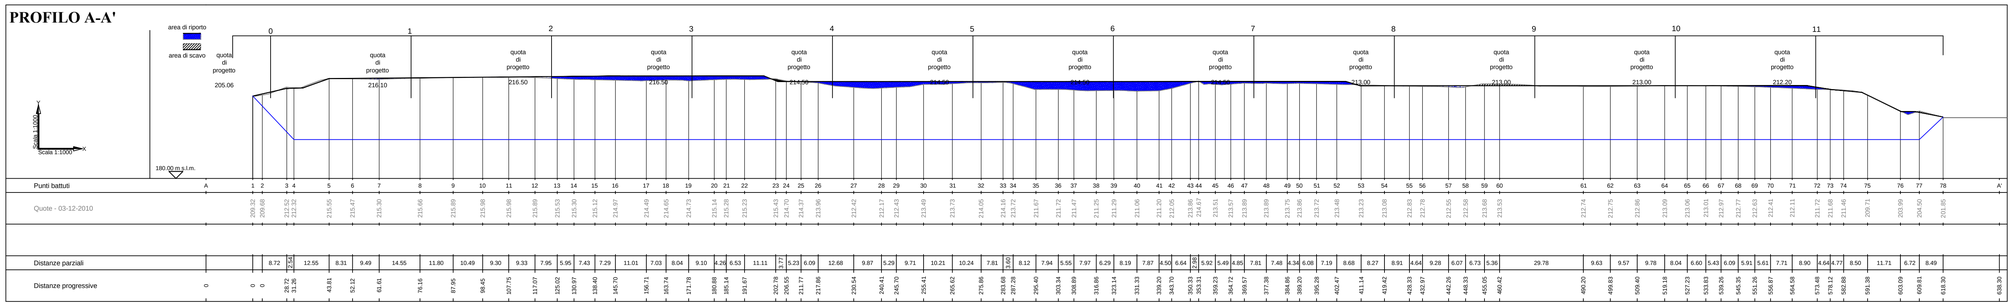

Punti battuti	A	1	2	3	4	5	6	7	8	9	10	11	12	13	14	15	16	17	18	19	20	21	22	23	24	25	26	27	28	29	30	31	32	33	34	35	36	37	38	39	40	41	42	43	44	45	46	47	48	49	50	51	52	53	54	55	56	57	58	59	60	61	62	63	64	65	66	67	68	69	70	71	72	73	74	75	76	77	78	A'
Quote - 03-12-2010		209.32	209.68	212.52	212.52	215.55	215.47	215.30	215.66	215.89	215.96	215.98	215.89	215.53	215.30	215.12	214.97	214.49	214.65	214.73	215.14	215.28	215.23	215.43	215.77	214.37	213.96	212.42	212.17	212.43	213.49	213.73	214.05	214.16	213.72	213.67	213.72	213.47	213.25	213.29	213.06	212.83	212.78	212.55	212.58	213.68	213.53	212.74	212.75	212.86	213.09	213.06	213.01	212.97	212.77	212.63	212.41	212.11	211.72	211.68	211.46	200.71	203.99	204.50	201.85	
Distanze parziali		8.72	3.40	12.55	8.31	9.49	14.55	11.80	10.49	9.30	9.33	7.95	5.95	7.43	7.29	11.01	7.03	8.04	9.10	4.29	6.53	11.11	5.23	6.09	12.68	9.87	5.29	9.71	10.21	10.24	7.81	3.40	8.12	7.94	5.55	7.97	6.29	8.19	7.87	4.50	6.64	3.04	5.92	5.49	4.85	7.81	7.48	4.34	6.08	7.19	8.68	8.27	8.91	4.64	9.28	6.07	6.73	5.36	29.78	9.63	9.57	9.78	8.04	6.60	5.43	6.09	5.91	5.61	7.71	8.90	4.64	4.77	8.50	11.71	6.72	8.49	
Distanze progressive	0	0	0	8.72	12.12	25.67	38.18	43.81	52.12	61.61	76.16	87.95	98.45	107.75	117.07	125.02	130.97	138.40	145.70	156.71	163.74	171.78	180.88	185.14	191.67	202.78	208.07	211.77	217.86	230.54	240.41	245.70	255.41	265.62	275.86	283.69	287.09	295.40	303.34	308.89	316.86	321.14	331.33	339.20	343.70	350.33	353.11	359.23	364.72	369.97	377.38	384.86	389.20	395.28	402.47	411.14	419.42	428.33	432.97	442.26	448.33	455.05	460.42	460.20	469.83	509.40	519.18	527.23	533.83	539.26	545.35	551.26	556.87	564.08	573.48	578.12	582.88	591.38	603.09	609.81	618.30	638.20

PROFILO 1-1'

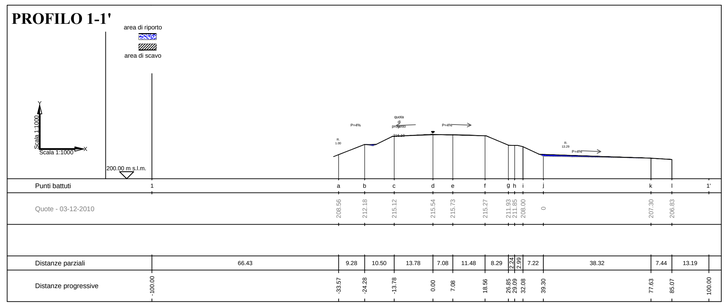

Punti battuti	1	a	b	c	d	e	f	g	h	i	j	k	l	1'
Quote - 03-12-2010		208.56	212.18	215.12	215.54	215.73	216.27	211.93	211.85	208.68	0	207.30	206.83	
Distanze parziali		66.43	9.28	10.50	13.78	7.08	11.48	8.29	28.85	29.05	7.22	38.32	7.44	13.19
Distanze progressive	100.00	33.57	24.29	13.78	0.00	7.08	18.56	26.85	55.90	84.95	92.17	130.49	137.93	151.12	100.00

PROFILO 2-2'

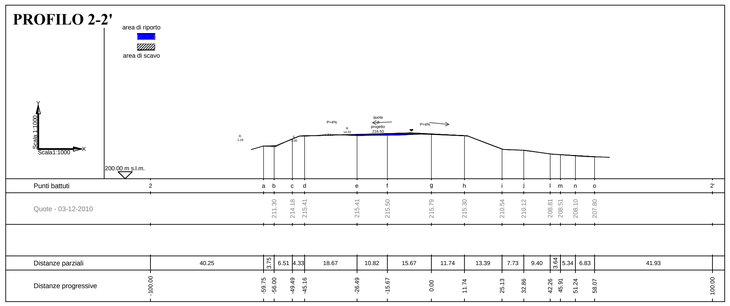

Punti battuti	2	a	b	c	d	e	f	g	h	i	l	m	n	o	2'
Quote - 03-12-2010		211.30	214.18	215.41	215.41	215.50	215.79	215.30	215.54	210.12	208.81	208.51	208.10	207.80	
Distanze parziali		40.25	6.51	4.33	18.67	10.82	15.67	11.74	13.39	7.73	9.40	5.34	6.83	41.93	
Distanze progressive	100.00	59.75	53.24	49.49	45.16	26.49	15.67	0.00	11.74	25.13	32.86	42.26	47.60	54.43	100.00

PROFILO 3-3'

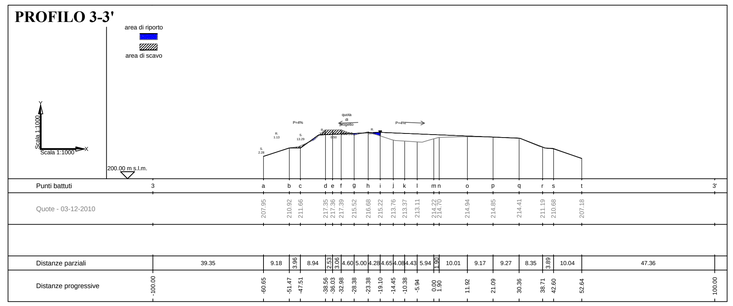

Punti battuti	3	a	b	c	d	e	f	g	h	i	k	l	m	n	o	p	q	r	s	t	3'
Quote - 03-12-2010		207.95	210.82	211.66	217.35	217.36	217.58	215.52	215.68	215.22	213.76	213.37	213.11	214.20	214.04	214.85	214.41	211.19	210.68	207.18	
Distanze parziali		39.35	9.18	8.94	17.69	0.01	4.60	5.00	4.28	4.65	4.09	4.43	5.94	10.01	9.17	9.27	8.35	10.04	47.36		
Distanze progressive	100.00	60.65	51.47	42.51	38.56	38.55	34.00	29.38	25.38	23.10	18.45	13.38	5.94	0.00	10.01	11.92	21.09	30.36	38.71	42.80	52.84	100.00

PROFILO 4-4'

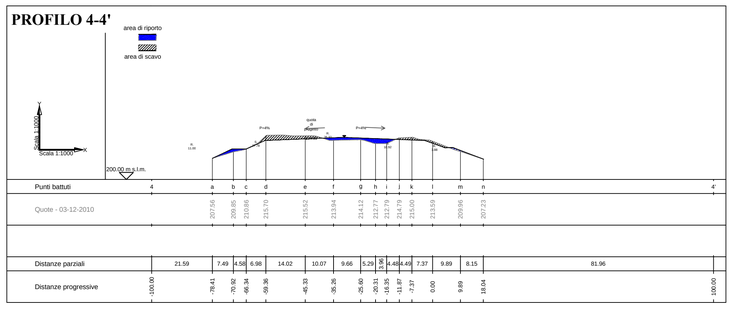

Punti battuti	4	a	b	c	d	e	f	g	h	i	l	m	n	4'
Quote - 03-12-2010		207.56	209.85	210.66	215.70	215.52	213.94	214.12	212.77	212.79	214.79	215.00	213.59	209.96	207.23	
Distanze parziali		21.59	7.49	4.58	6.98	14.02	10.07	9.66	5.29	3.60	4.48	4.49	7.37	9.89	8.15	81.96
Distanze progressive	100.00	78.41	70.92	66.34	59.36	45.33	35.26	25.60	20.31	16.71	12.23	7.74	0.37	0.00	9.89	18.04	100.00

PROFILO 5-5'

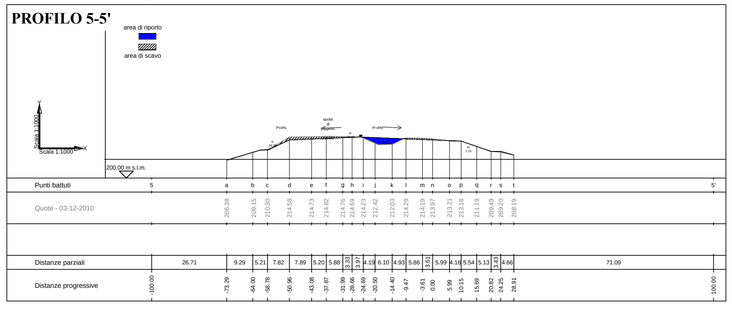

Punti battuti	5	a	b	c	d	e	f	g	h	i	l	m	n	o	p	q	r	s	t	5'
Quote - 03-12-2010		205.38	209.10	210.30	214.59	214.73	214.82	214.79	214.69	214.23	212.42	212.00	214.29	214.19	213.97	213.21	213.18	211.19	209.49	209.20	208.19	
Distanze parziali		26.71	9.29	5.21	7.82	7.89	5.20	5.88	3.33	3.57	4.18	6.10	4.93	5.86	3.61	5.99	4.16	5.54	5.13	4.66	71.09	
Distanze progressive	100.00	73.29	64.00	58.78	50.96	43.08	37.87	32.99	29.66	24.69	20.50	14.40	9.47	3.61	0.00	5.99	10.15	15.69	20.82	24.25	28.91	100.00

PLANIMETRIA DI PROGETTO - Scala 1:2.500

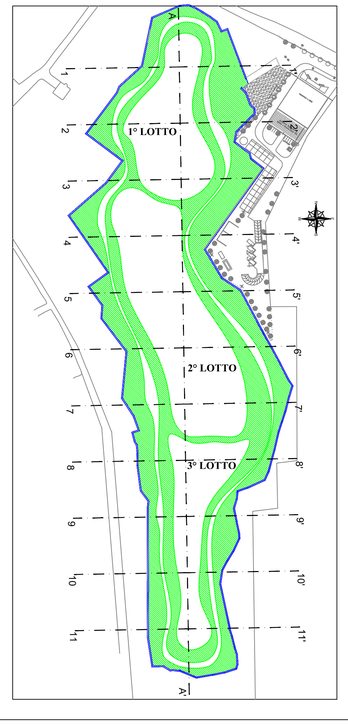

ATO RAGUSA AMBIENTE S.p.A.

In liquidazione

Sede: Centro Direzionale ASI Ed. Uffici 5° Piano

97100 Ragusa - Telefono 0932.255347 fax 0932.1872907

Cap. Sociale euro 100.000,00 - P.I. e C.F. 01221700881

COPERTURA PROVVISORIA AI SENSI DEL PUNTO 2.4.3 DEL D.LGS. 36/2003 DELLA DISCARICA PER RIFIUTI NON PERICOLOSI SITA IN CONTRADA POZZO BOLLENTE - VITTORIA (RG)
PROGETTO ESECUTIVO

I Progettisti:

Dott. Chim. Fabio Ferreri (Geom.)

Dott. Arch. Roberto Lauretta

Dott. Ing. Giancarlo Dimartino

Il Responsabile Unico del procedimento:

Dott. Ing. Gaetano Rocca

REV.	DATA	OGGETTO DELLA MODIFICA	REDATTO	VERIFICATO	APPROVATO
0	20-04-2013	PRIMA EMISSIONE	ML	WV	FF

Tav. n.: **D.04.1**

PROFILO LONGITUDINALE E SEZIONI DI PROGETTO

Data: | Scala : Varie | Nome file: D.04.1_sezionidiprogetto1.dwg

Visti ed approvazioni

Questo disegno è proprietà riservata e non può essere riccopiato, riprodotto o mostrato a terzi senza nostra autorizzazione scritta.