


PLANIMETRIA DI PROGETTO - Scala 1:2.500

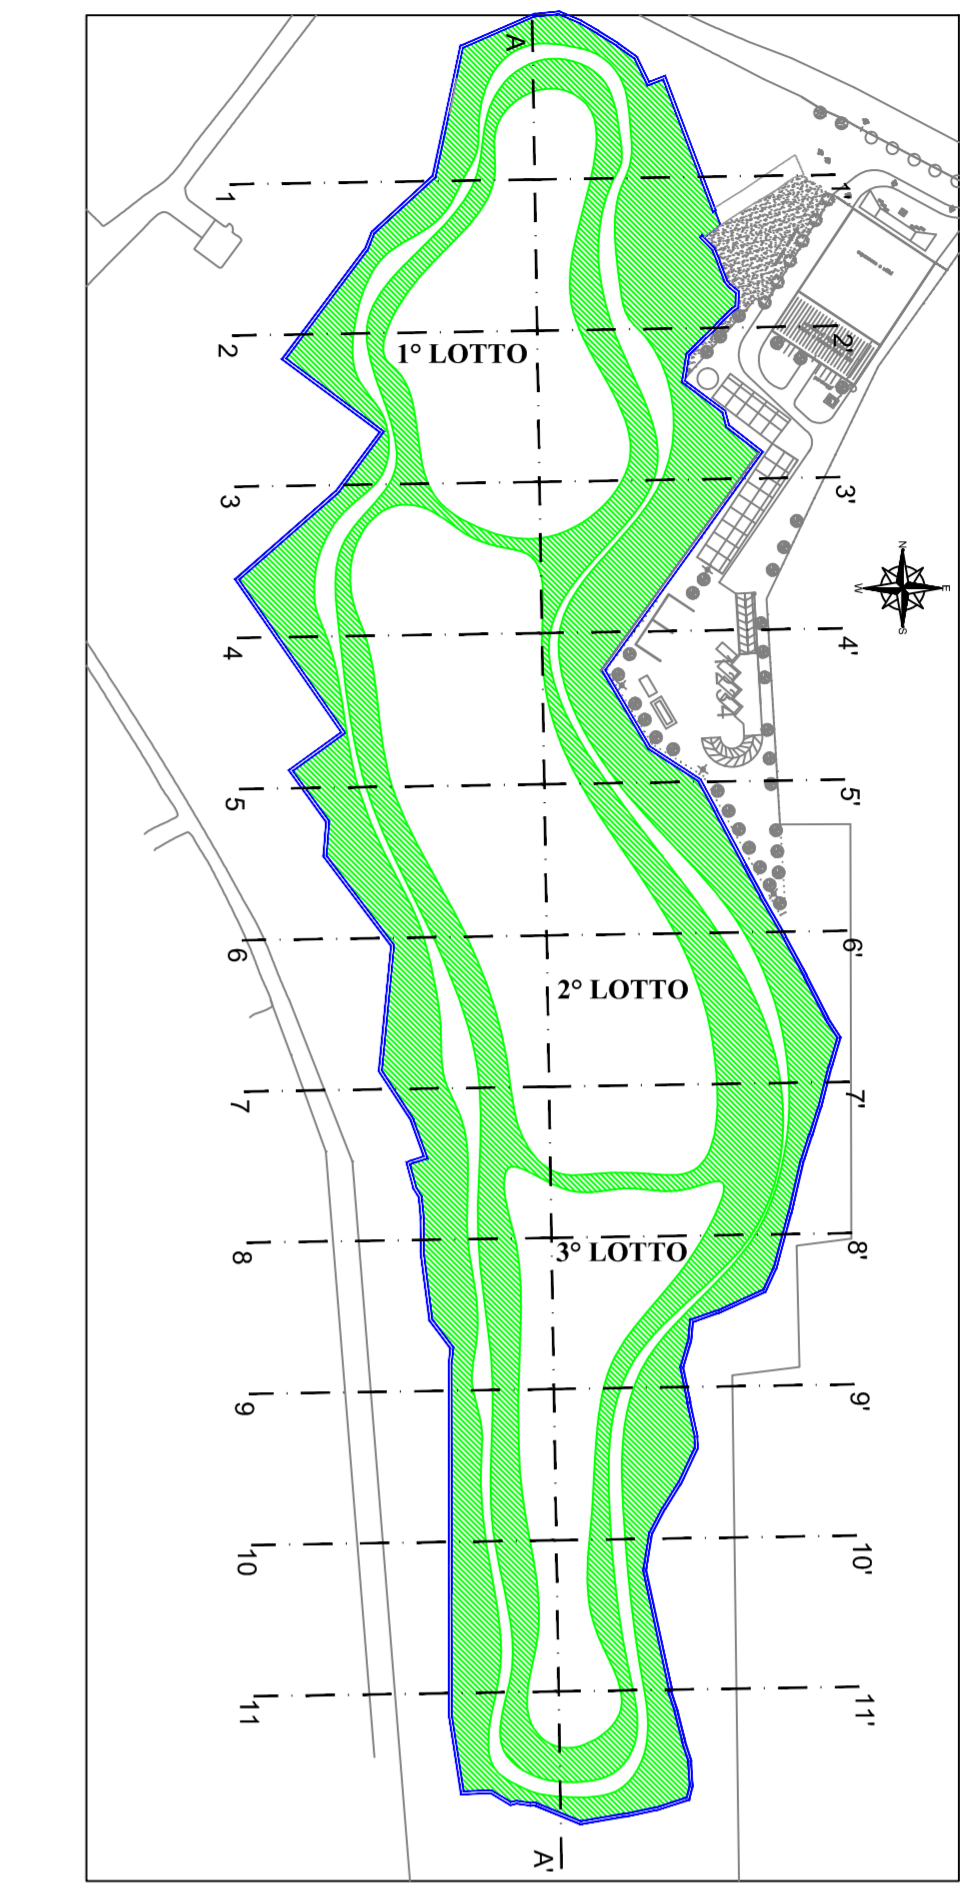

ATO RAGUSA AMBIENTE S.p.A.
In liquidazione
 Sede: Centro Direzionale ASI Ed. Uffici 5° Piano
 97100 Ragusa - Telefono 0932.255347 fax 0932.1872907
 Cap. Sociale euro 100.000,00 - P.I. e C.F. 01221700881

COPERTURA PROVVISORIA AI SENSI DEL PUNTO 2.4.3 DEL D.LGS. 36/2003 DELLA DISCARICA PER RIFIUTI NON PERICOLOSI SITA IN CONTRADA POZZO BOLLENTE - VITTORIA (RG) PROGETTO ESECUTIVO

I Progettisti: Dott. Chim. Fabio Ferreri (Geom.) Dott. Arch. Roberto Lauretta Dott. Ing. Giancarlo Dimartino	Il Responsabile Unico del procedimento: Dott. Ing. Gaetano Rocca
---	---

REV.	DATA	OGGETTO DELLA MODIFICA	REDATTO	VERIFICATO	APPROVATO	Tav. n.:
0	20-04-2013	PRIMA EMISSIONE	ML	WV	FF	D.04.2

SEZIONI DI PROGETTO

Data: _____ Scala: Varie Nome file: D.04.2_sezioniprogetto2.dwg

Visti ed approvazioni

Questo disegno è proprietà riservata e non può essere ricopiato, riprodotto o mostrato a terzi senza nostra autorizzazione scritta.