




PARTICOLARE "A" Sonda di captazione biogas - Scala 1:20

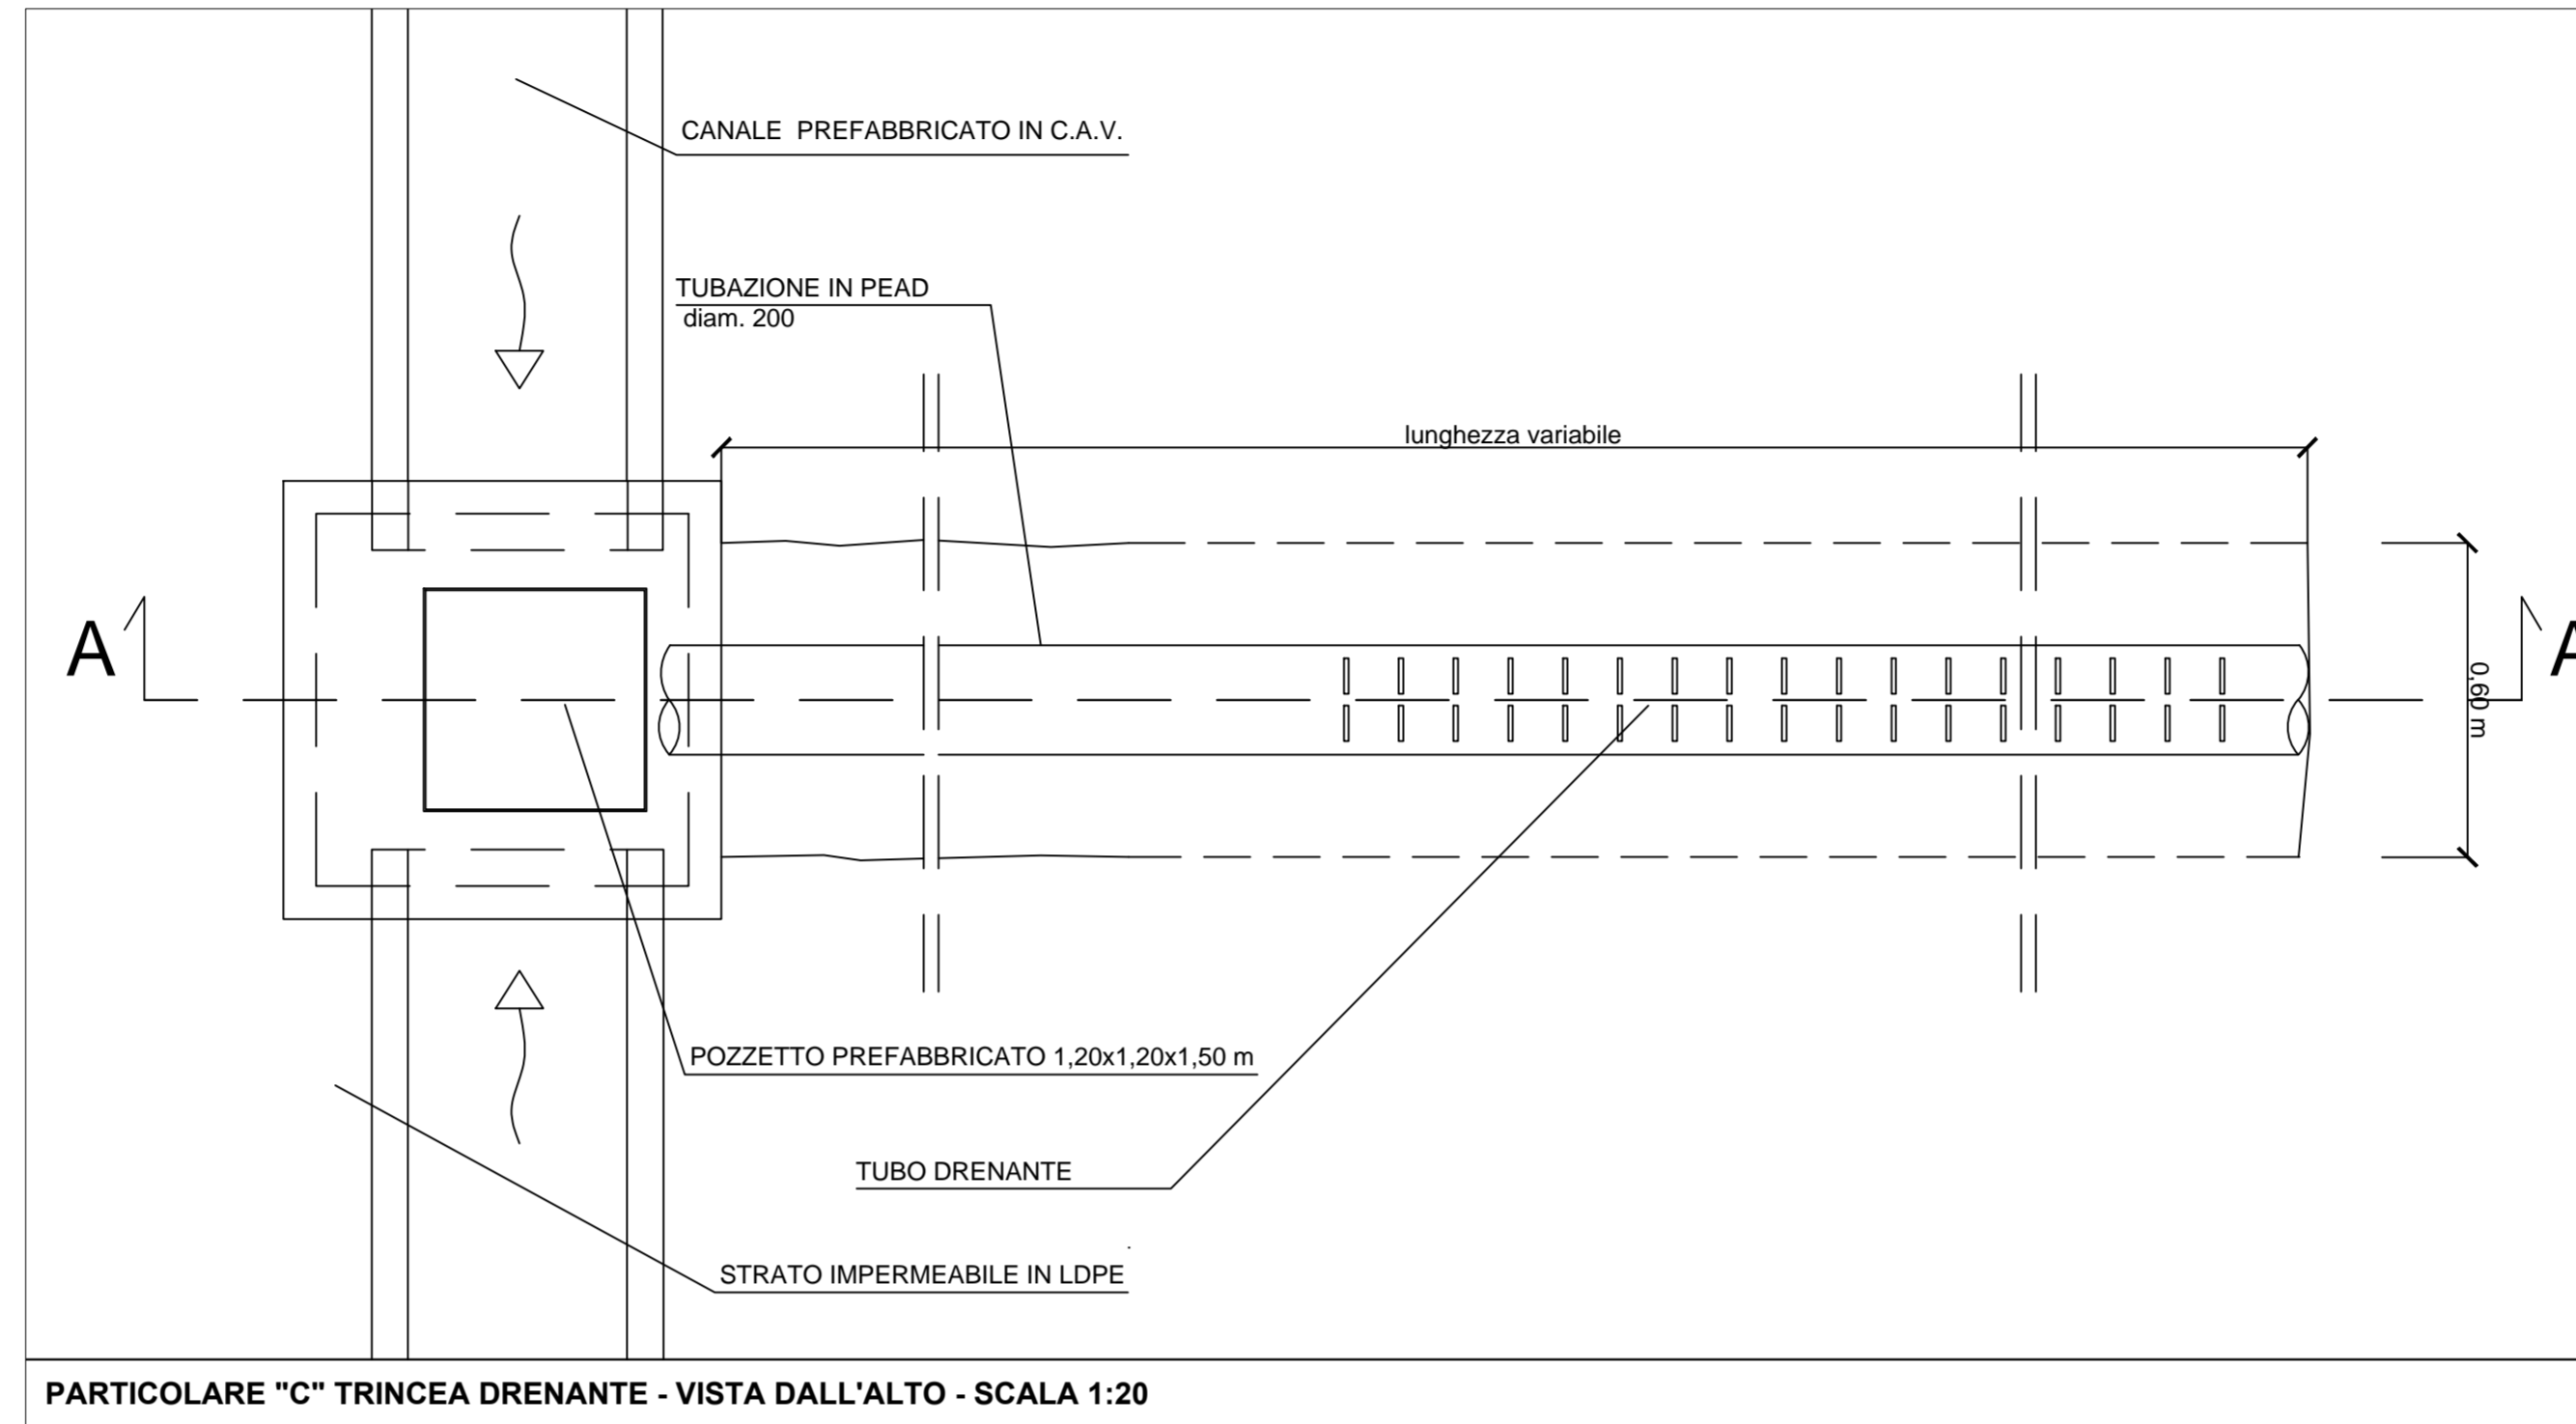


PARTICOLARE "C" TRINCEA DRENANTE - VISTA DALL'ALTO - SCALA 1:20

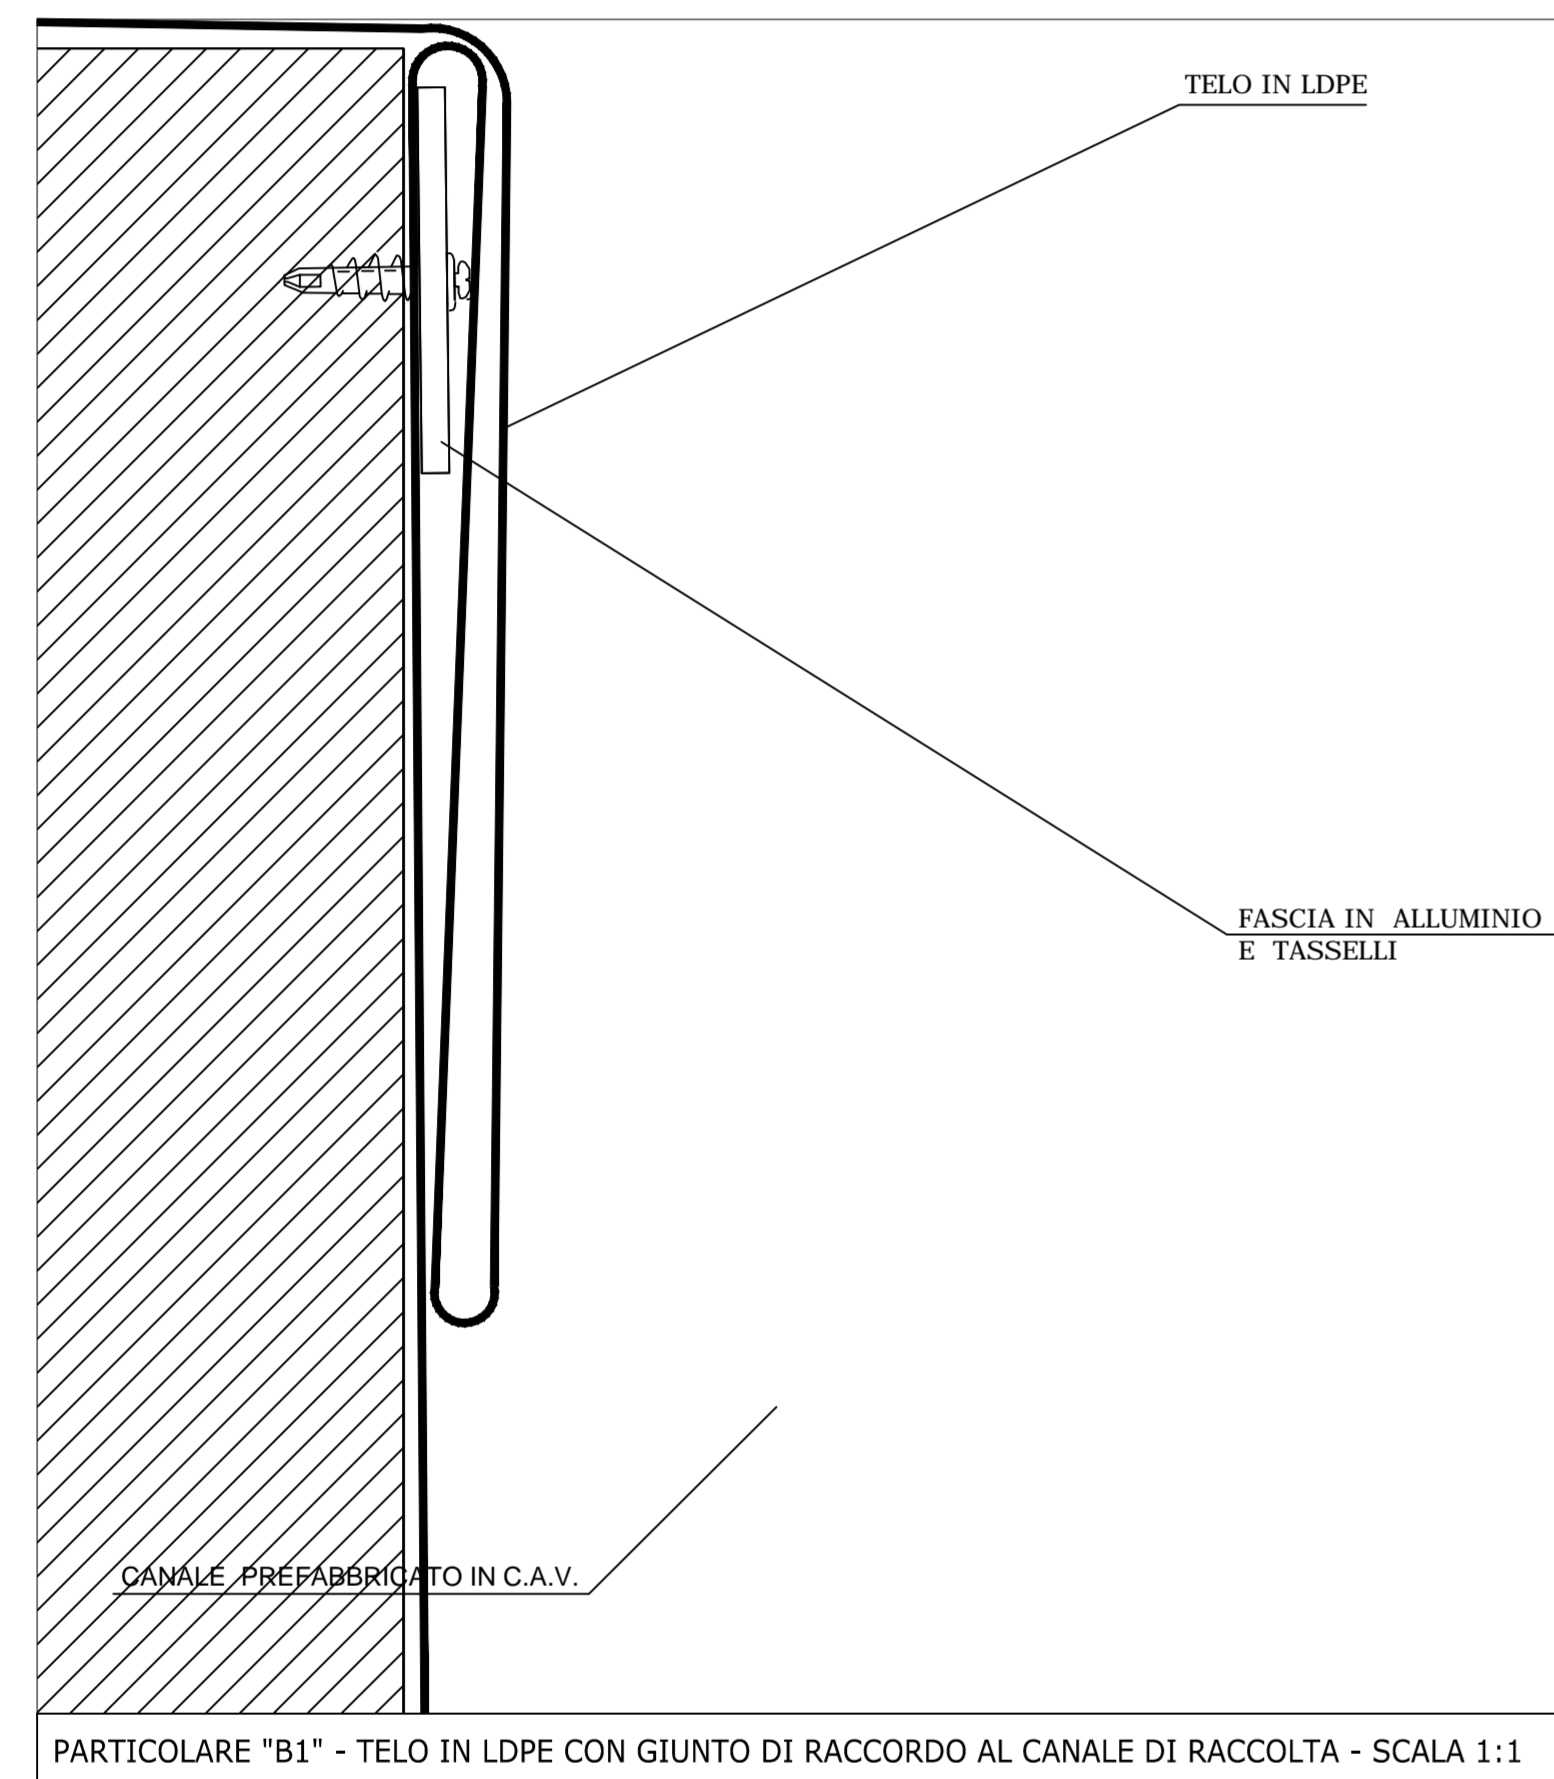

PARTICOLARE "B1" - Telo in LDPE con giunto di raccordo al canale di raccolta - Scala 1:1

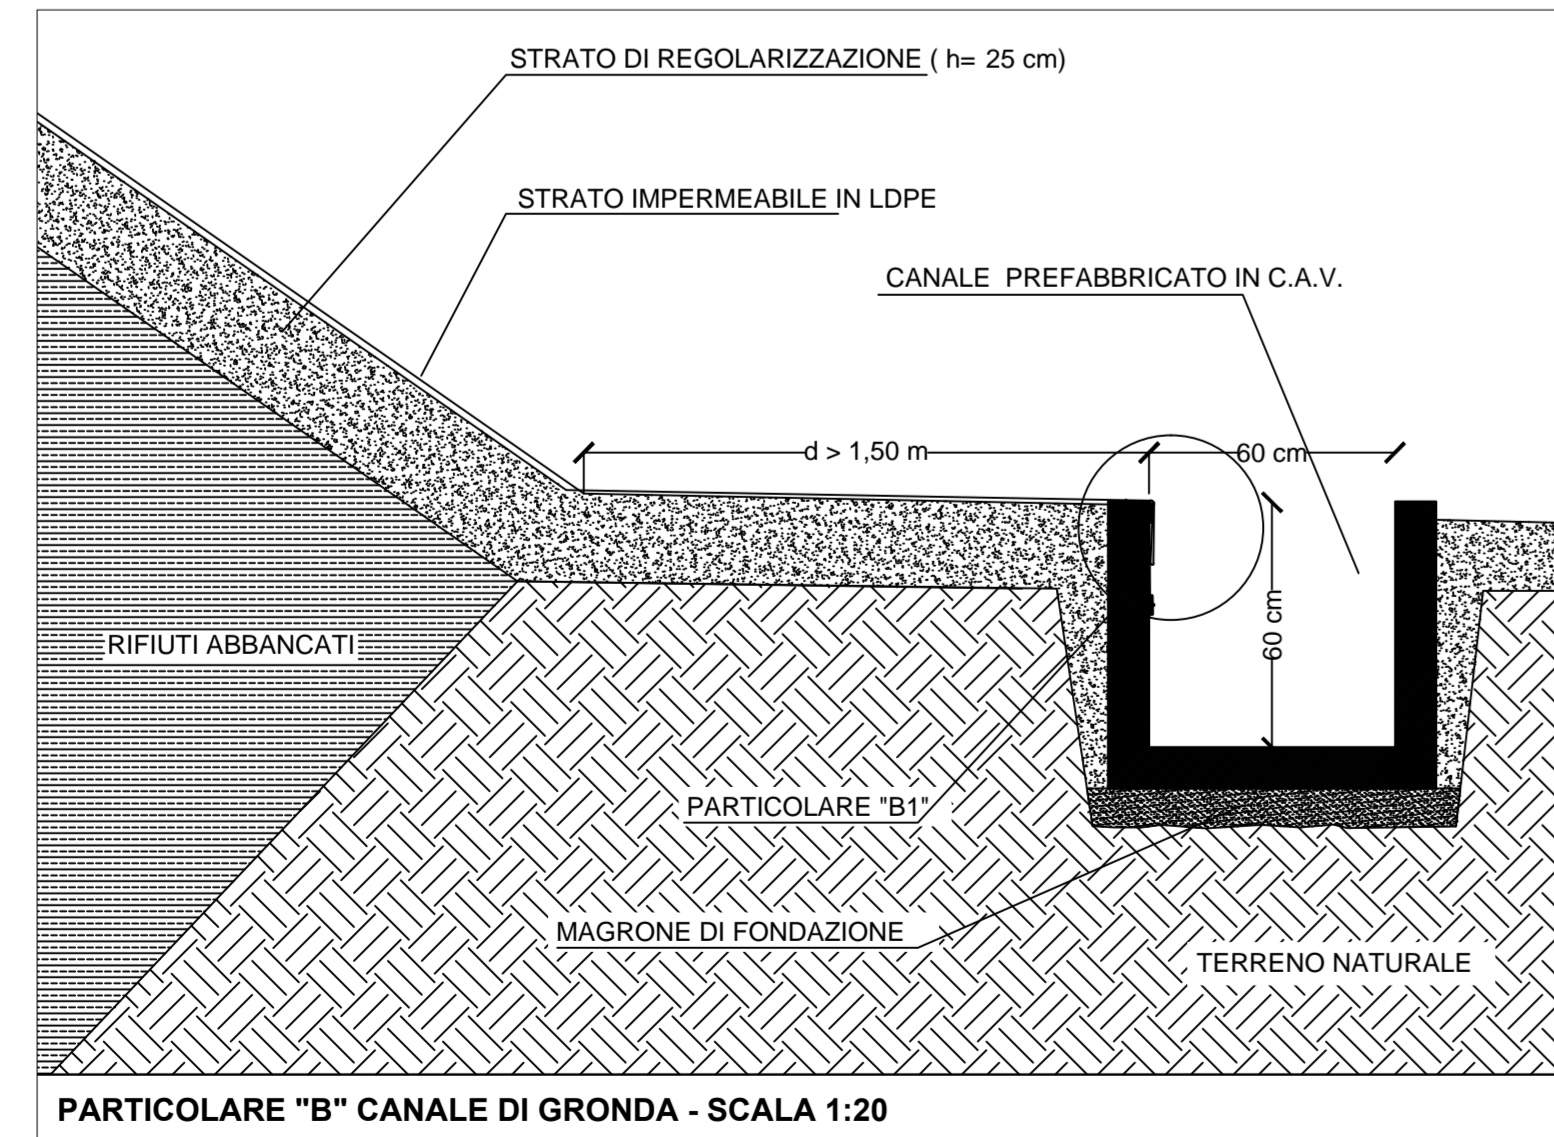


PARTICOLARE "B" Canale di gronda - Scala 1:20

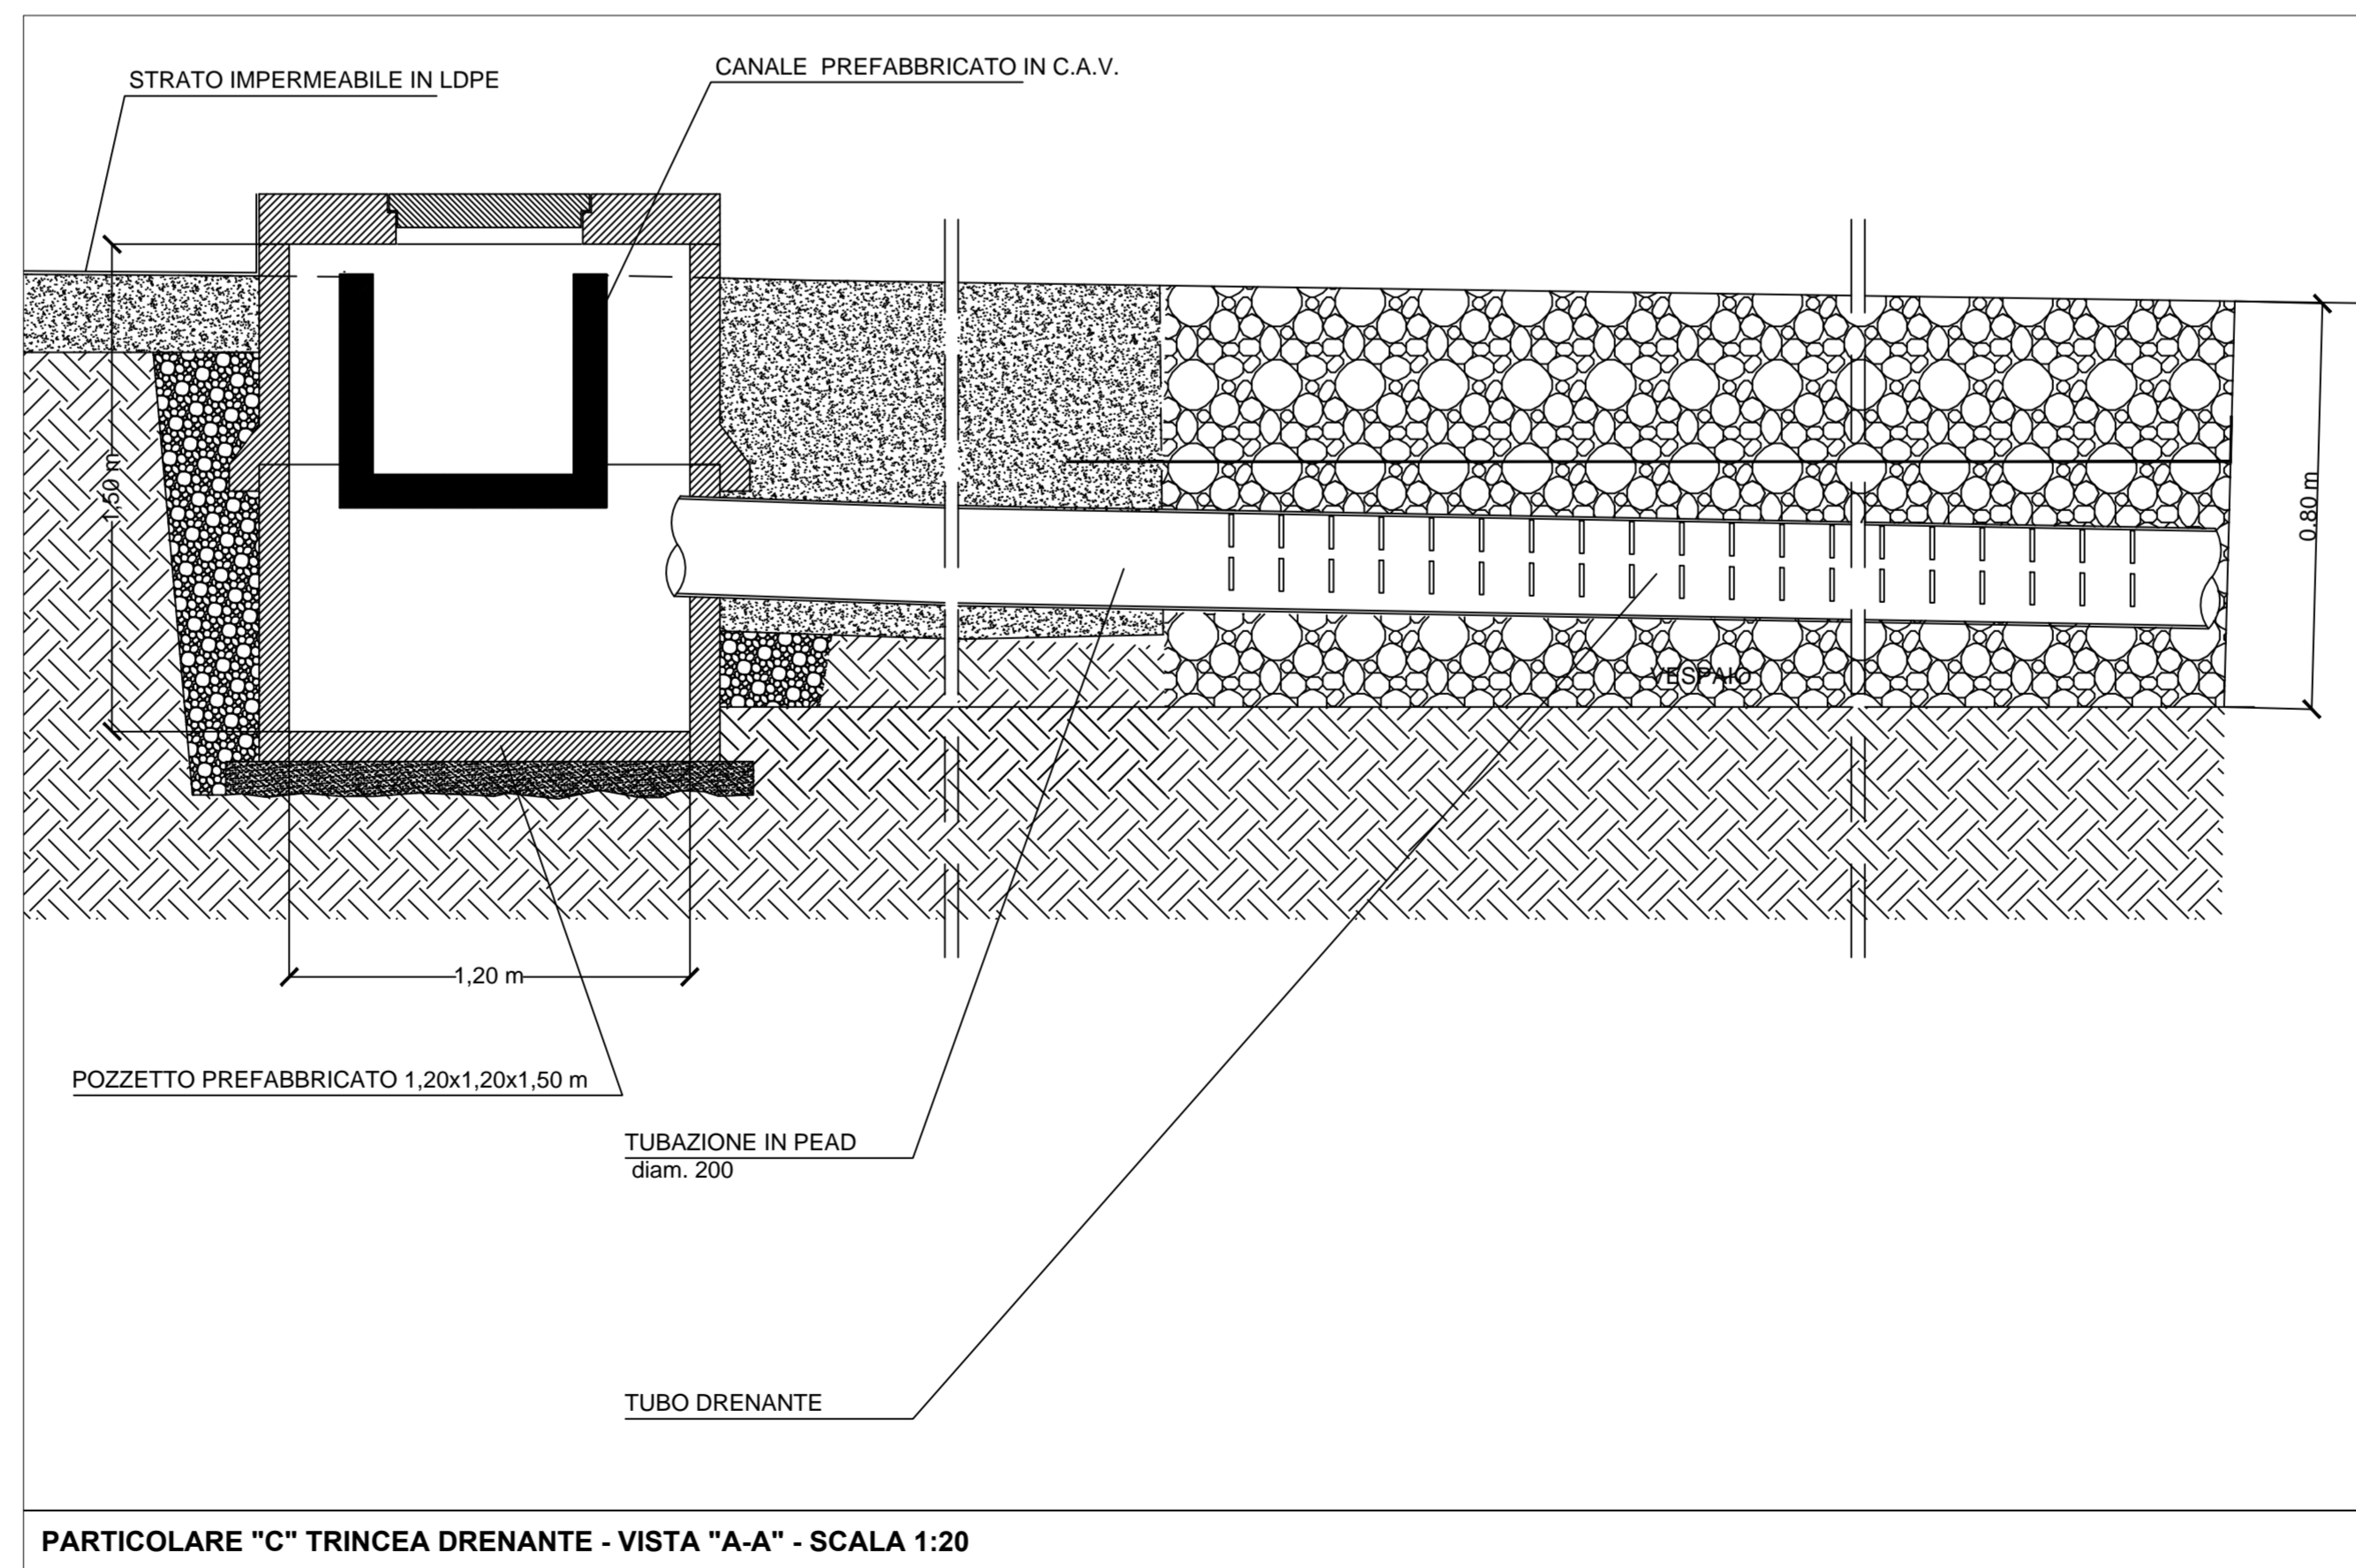

PARTICOLARE "C" TRINCEA DRENANTE - VISTA "A-A" - SCALA 1:20

PLANIMETRIA DI PROGETTO - Scala 1:2.500

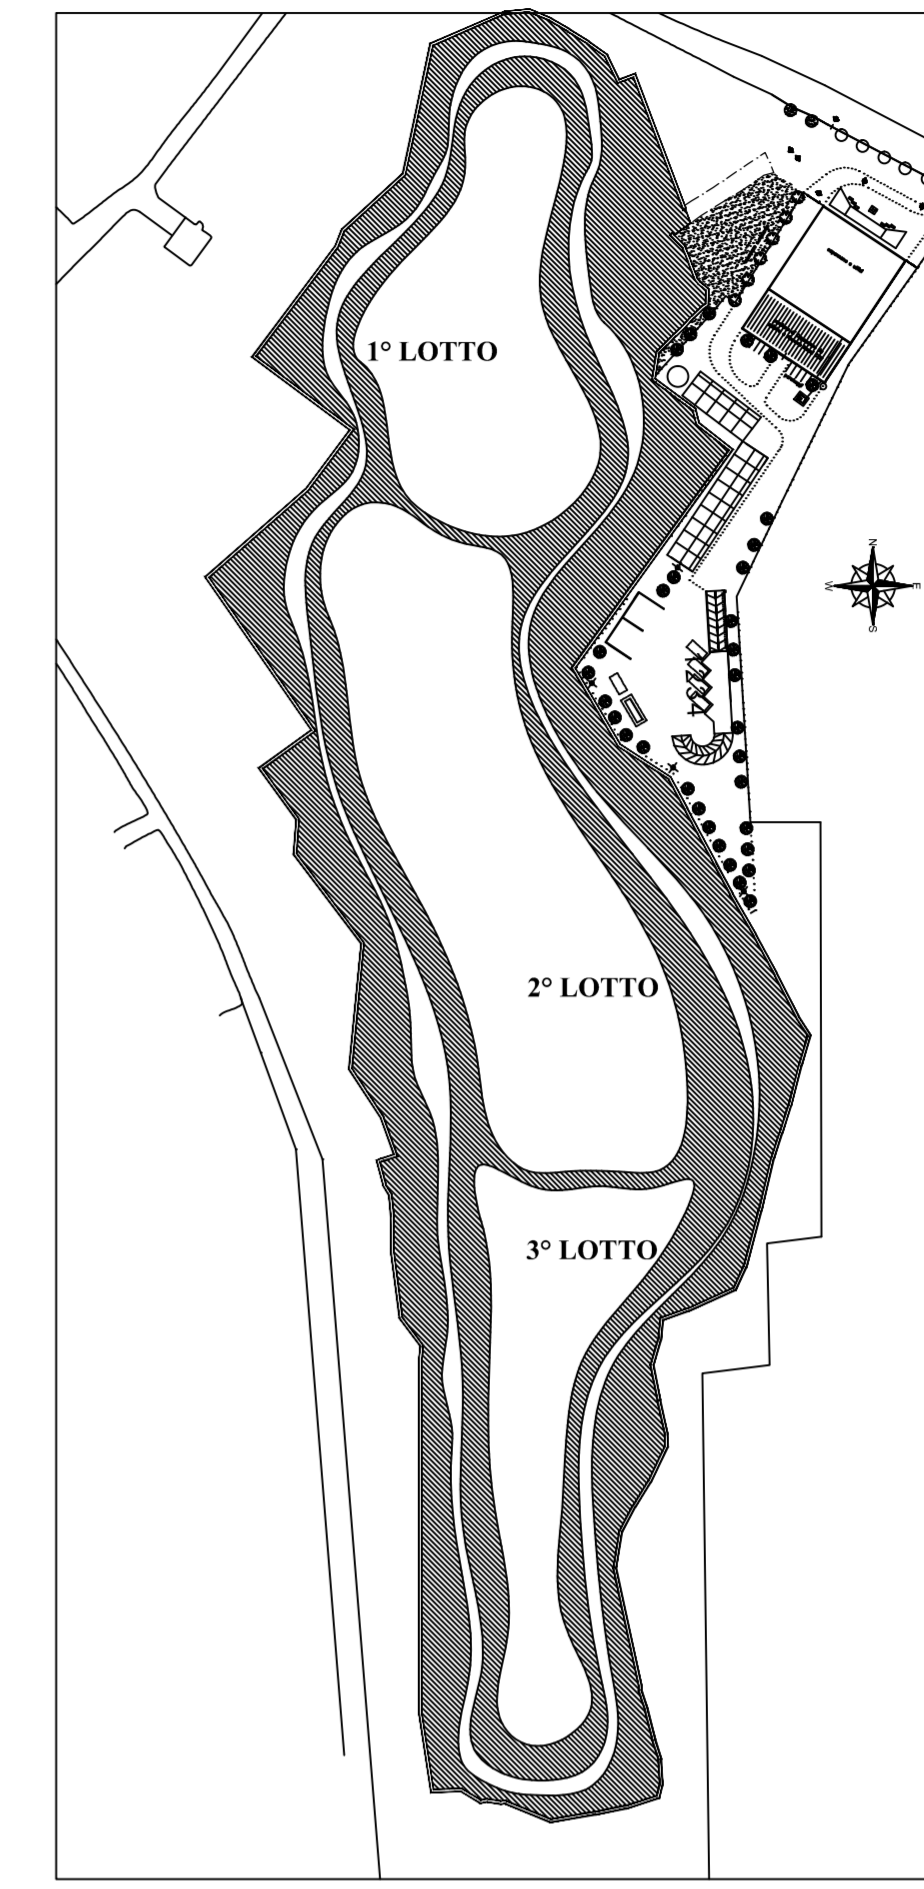

ATO RAGUSA AMBIENTE S.p.A.

In liquidazione
Sede: Centro Direzionale ASI Ed. Uffici 5° Piano
97100 Ragusa - Telefono 0932.255347 fax 0932.1872907
Cap. Sociale euro 100.000,00 - P.I. e C.F. 01221700881

COPERTURA PROVVISORIA AI SENSI DEL PUNTO 2.4.3 DEL D.LGS. 36/2003 DELLA DISCARICA PER RIFIUTI NON PERICOLOSI SITA IN CONTRADA POZZO BOLLENTE - VITTORIA (RG) PROGETTO ESECUTIVO

I Progettisti:
Dott. Chim. Fabio Ferreri (Geom.)
Dott. Arch. Roberto Lauretta
Dott. Ing. Giancarlo Dimartino

Il Responsabile Unico del procedimento:
Dott. Ing. Gaetano Rocca

REV.	DATA	OGGETTO DELLA MODIFICA	REDATTO	VERIFICATO	APPROVATO	Tav. n.
0	26-04-2013	PRIMA EMISSIONE	ML	WW	FF	D.05

PARTICOLARI COSTRUTTIVI

Data: _____ Scala: Varie Nome file: D.05 Particolari costruttivi.dwg

Visti ed approvazioni

Questo disegno è proprietà riservata e non può essere ricopiato, riprodotto o mostrato a terzi senza nostra autorizzazione scritta.